


LOCATION PLAN  
SCALE 1:25

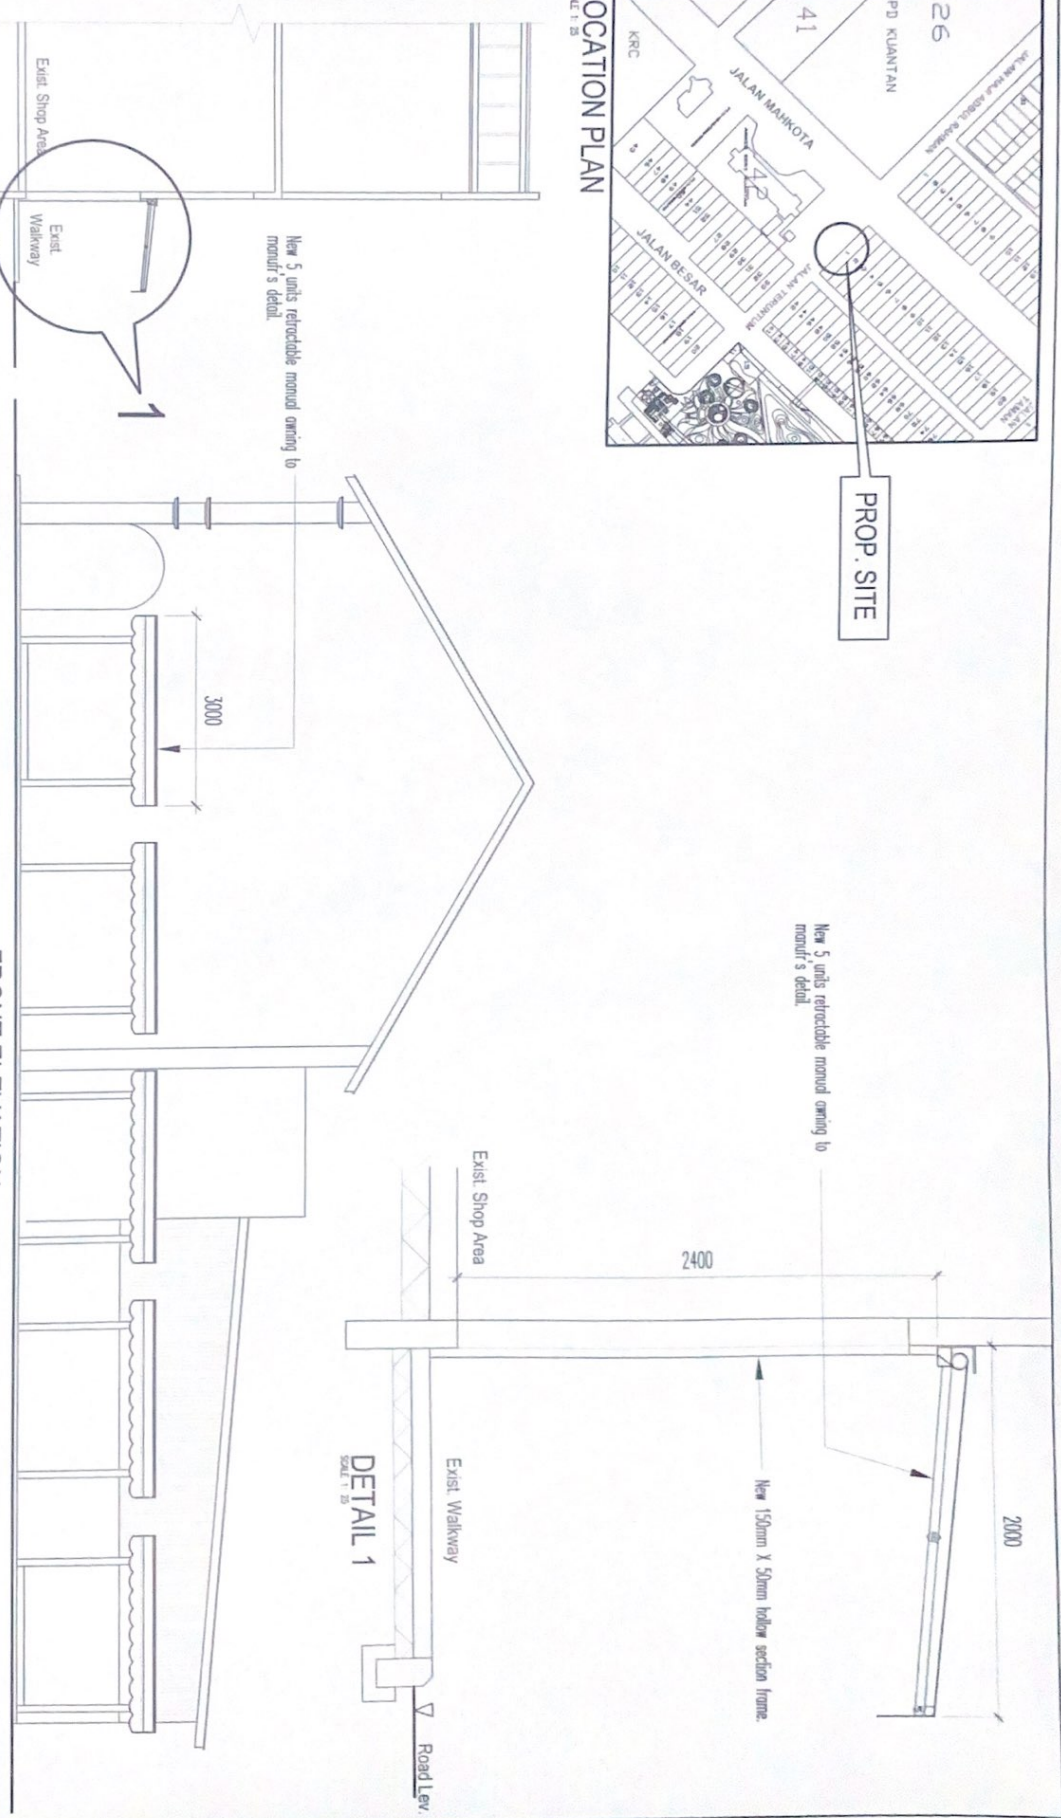

FRONT ELEVATION  
SCALE 1:100

SIDE ELEVATION / SECTION X - X  
SCALE 1:100

PEREKAMBANG JALAN KECAMBATAN	KERTAS BAWAHAN PROJEK DAN RENCANA MUKA	PELAN INI TELAH DISEMAK DAN DITAPIS OLEH JAWATANKUASA PERREKAMBANG PADA BIL.	TALUK PROJEK CADANGAN MEMBEKAL DAN MEMASANG RETRACTABLE MANUAL AWNING DI TAPAK PERNIAGAAN MEMBAKI KASUT DI JALAN MAHKOTA, KUANTAN	TALUK LUNGSAN LOCATION PLAN FRONT ELEVATION, SIDE ELEVATION / SECTION X DETAIL 1	DISEMAK OLEH DISEMAK OLEH P/N /ZATV	DILUNAS OLEH WAWAFKODI	TARIKH 0609 2022	SKALA SPT TERTEPA	NO LUNGSAN M/PK 8 / 5 / 2022 P	
---------------------------------	---	---	--	--	---	---------------------------	---------------------	----------------------	-----------------------------------	--