




## SIDE ELEVATION

SCALE 1 : 20

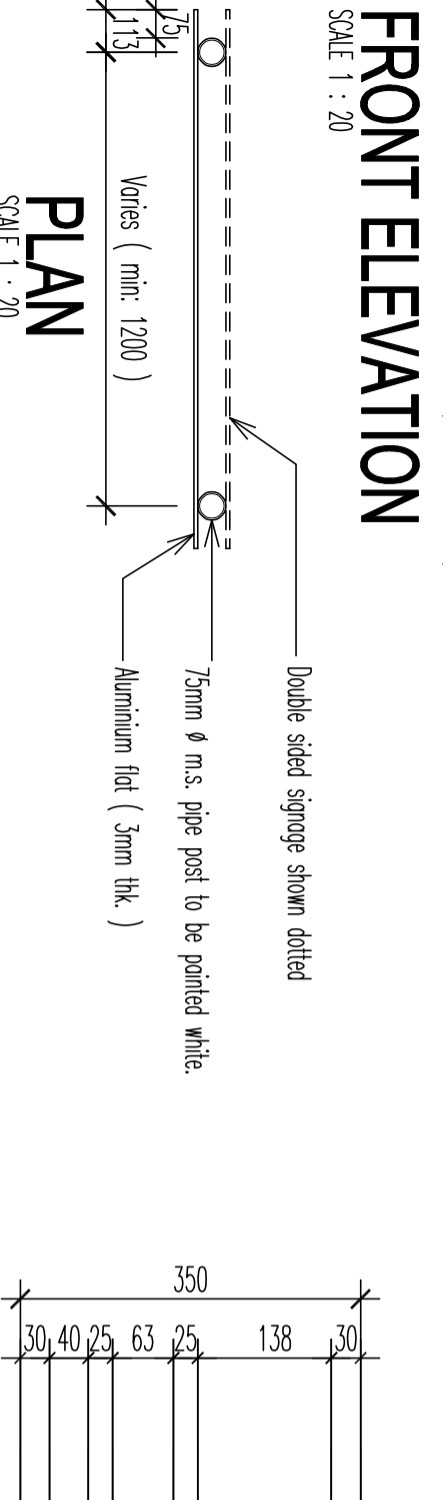


## PLAN


SCALE 1 : 20

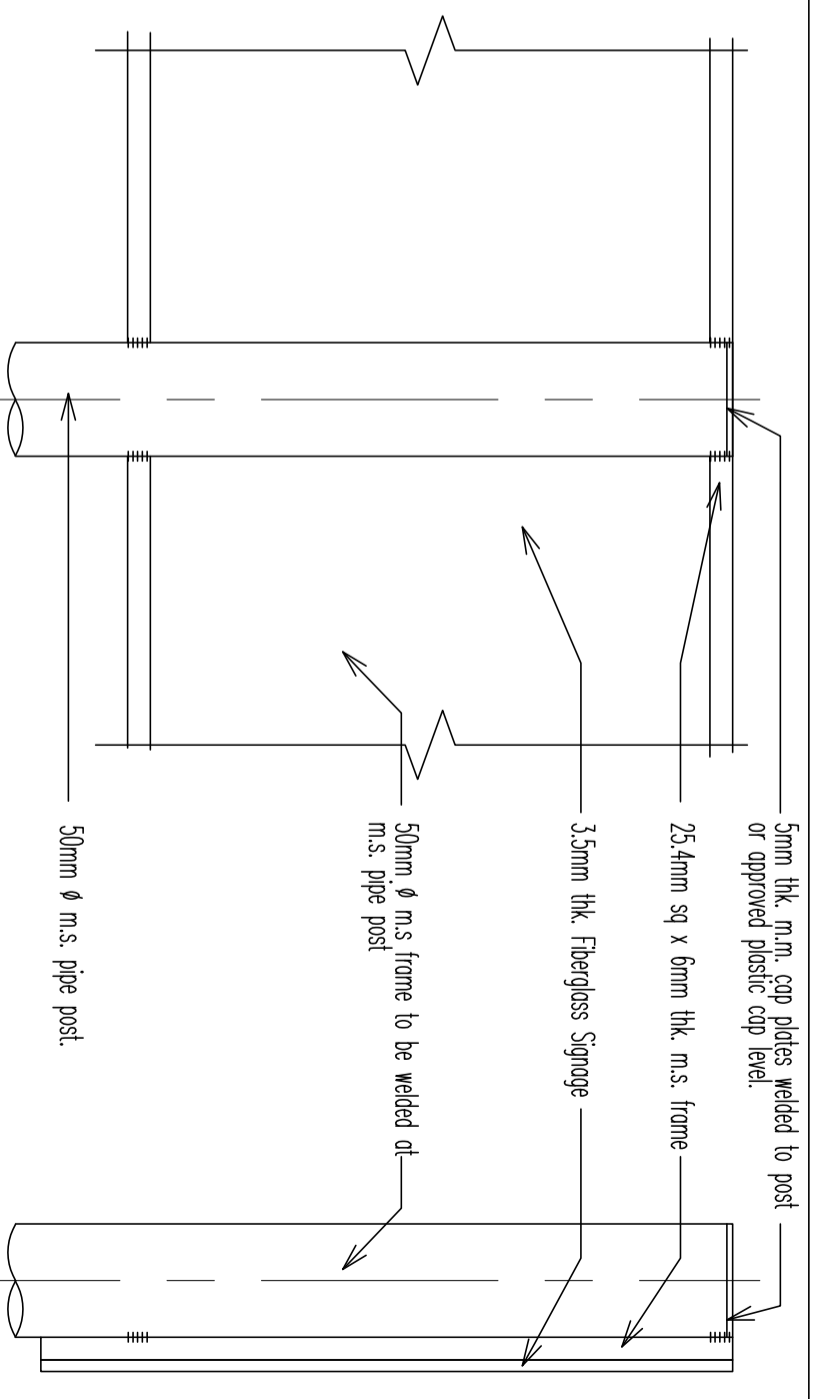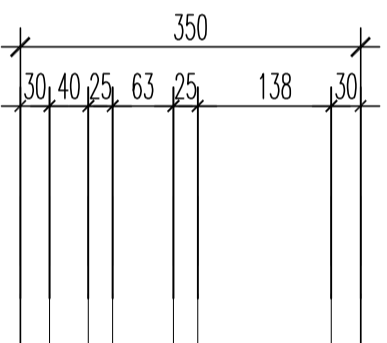

## BACK SIDE ELEVATION DETAIL

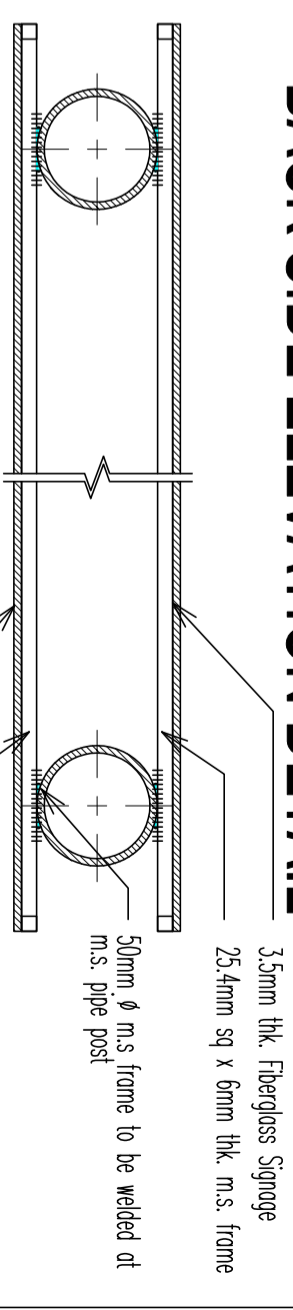

## LEDGE DETAIL

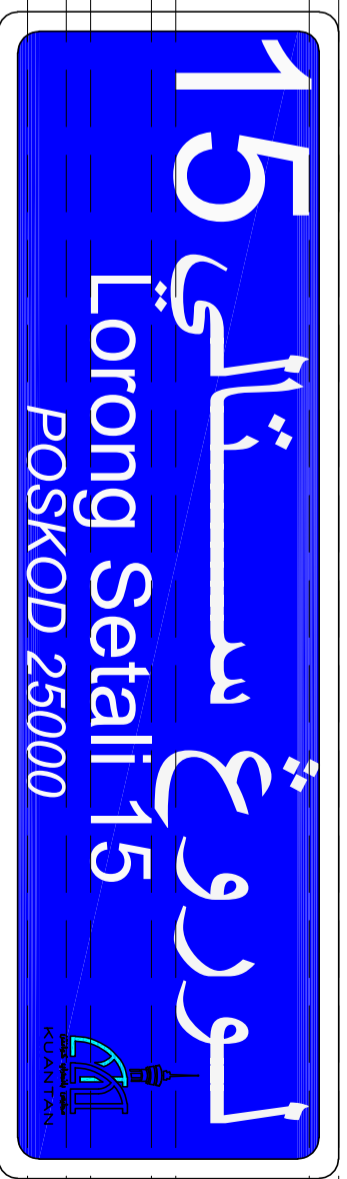

## FRONT ELEVATION

SCALE 1 : 20

PENGARAH  
JABATAN KEJURUTERAAN

KETUA BAHAGIAN PROJEK  
DAN REHABENTUK

PELAN INI TELAH DISEMAK DAN  
DITAPIS OLEH JAWATAN KUASA  
PENYEMAKAN PELAN - PELAN  
MAJLIS PADA:  
BIL:

TAJUK PROJEK  
CADANGAN STANDARD CEPER JALAN  
TULISAN JAWI

TAJUK LUKISAN  
PELAN  
ELEVATION, SECTION  
DETAIL

DIREKA OLEH :

DILUKIS OLEH :

DISEMAK OLEH :

TARIKH

SKALA :

NO LUKISAN

