




MESYUARAT JAWATANKUASA PUSAT SETEMPAT BIL 11/2022 BERTARIKH 14 JUN 2022 TELAH MEMUTUSKAN:

- a) Penyediaan panel papan tanda perumahan sahaja tanpa 'Planters Box' dan tanaman landskap bagi lokasi yang mempunyai ruang di tapak yang terhad.
- b) Perletakan papan tanda perumahan seperimana yang telah ditetapkan di kawasan yang mempunyai ruang di tapak adalah seperti berikut:-
 - i) Papan tanda perumahan berskala besar-'Planter Box' diganti dengan 'Concrete base with decorative stone' tanpa tanaman landskap.
 - ii) Papan tanda perumahan berskala kecil - 'Planter Box' di ganti dengan 'Concrete base' tanpa tanaman landskap.


SAIZ KESELURUHAN	SAIZ BESAR	SAIZ KECIL
PANEL	3300mm x 250mm	2700mm x 500mm
TAPAK KONKRIT	4500mm x 2850mm	3300mm x 1000mm

PELAN INI TELAH DISEMAK DAN DITAPIS OLEH JAWATAN KUASA PENYEMAKAN PELAN - PELAN MAJLIS PADA: BIL:		TAJUK PROJEK		TYPE B		TAJUK LUKSISAN		DIREKA OLEH :		DILUKIS OLEH :	
PENGARAH JABATAN KEJUJUTERAAN		KETUA BAHAGIAN PROJEK DAN KERJA AWAM		TAJUK TANDA PERUMAHAN BERSKALA BESAR (> 30 UNIT RUMAH)		BERDASARKAN KELULUSAN MESYUARAT JAWATANKUASA PUSAT SETEMPAT BIL 11 / 2022 BERTARIKH 14 / 6 / 2022		FRONT ELEVATION , REAR ELEVATION , RIGHT ELEVATION , LEFT ELEVATION		Halim	
								DISEMAK OLEH :		TARIKH	
								NO LUKSISAN		Feb 2024	
										SKALA : As Show	

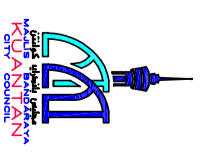

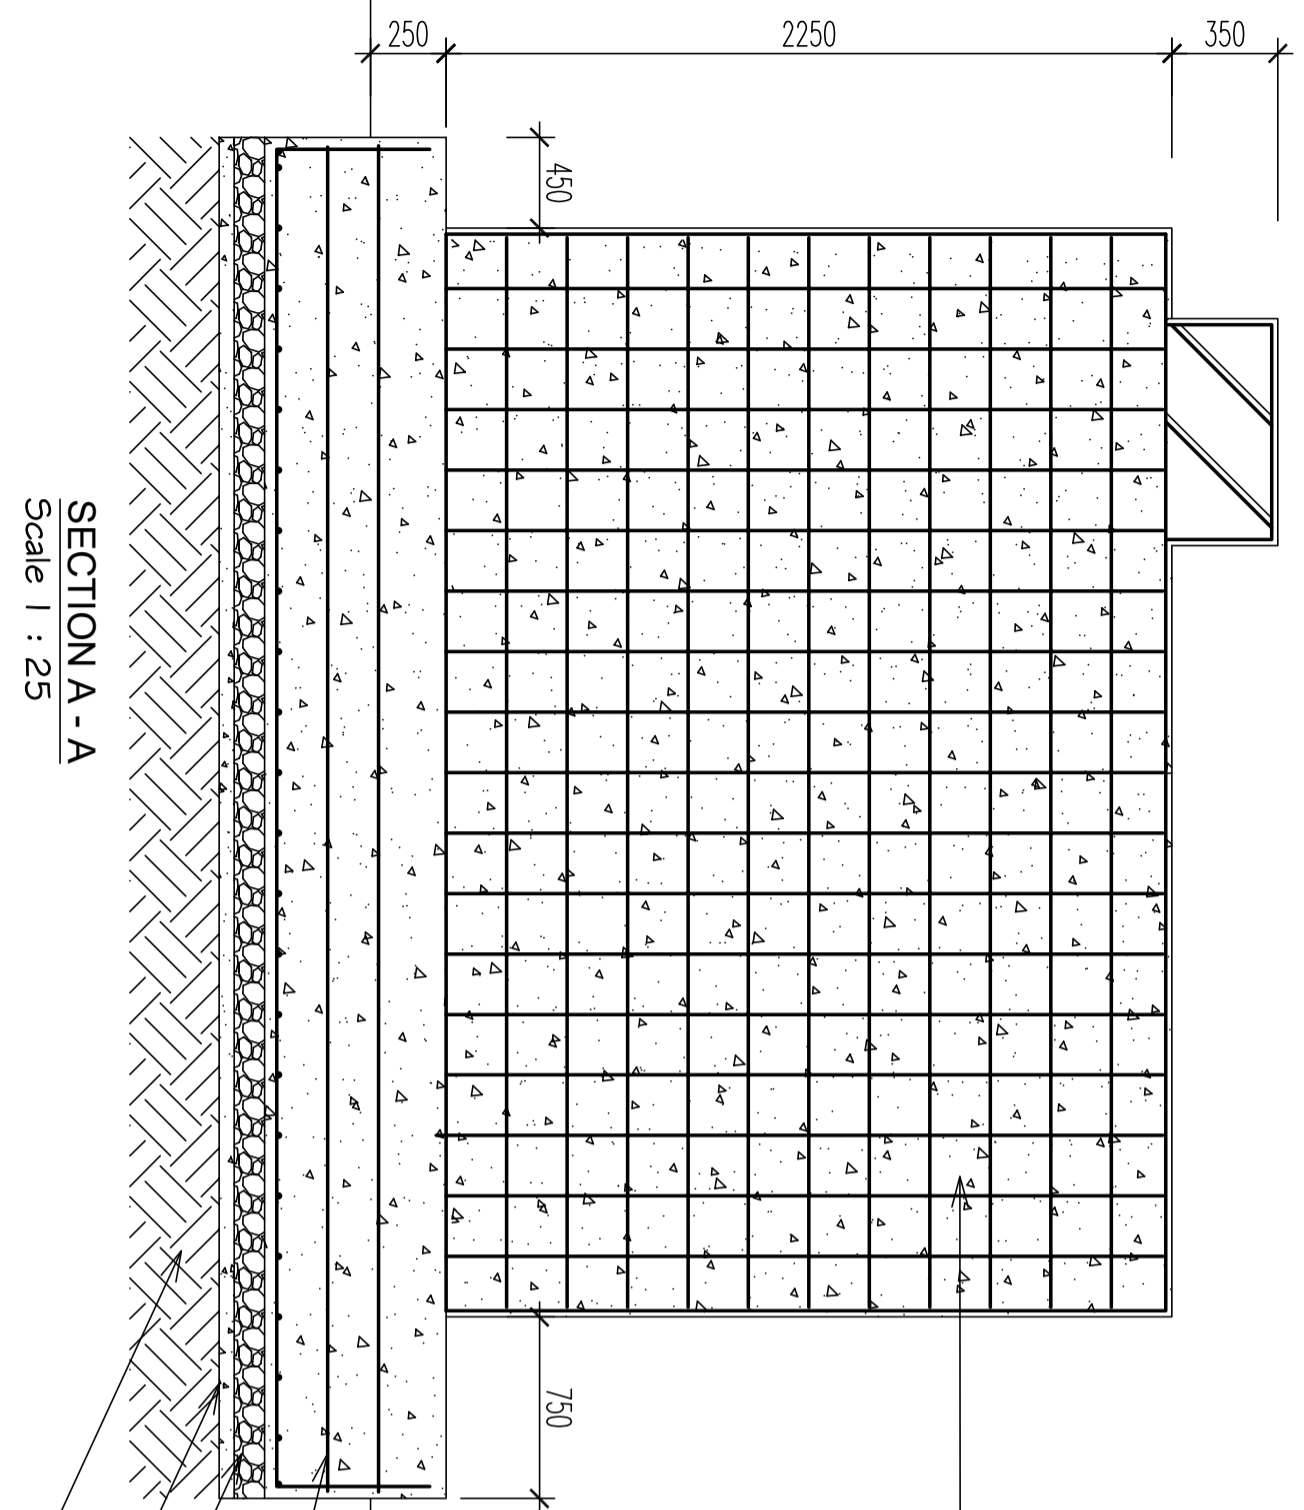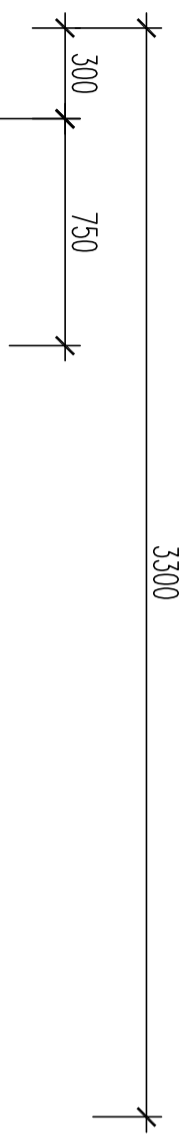

SECTION A - A
Scale 1 : 25

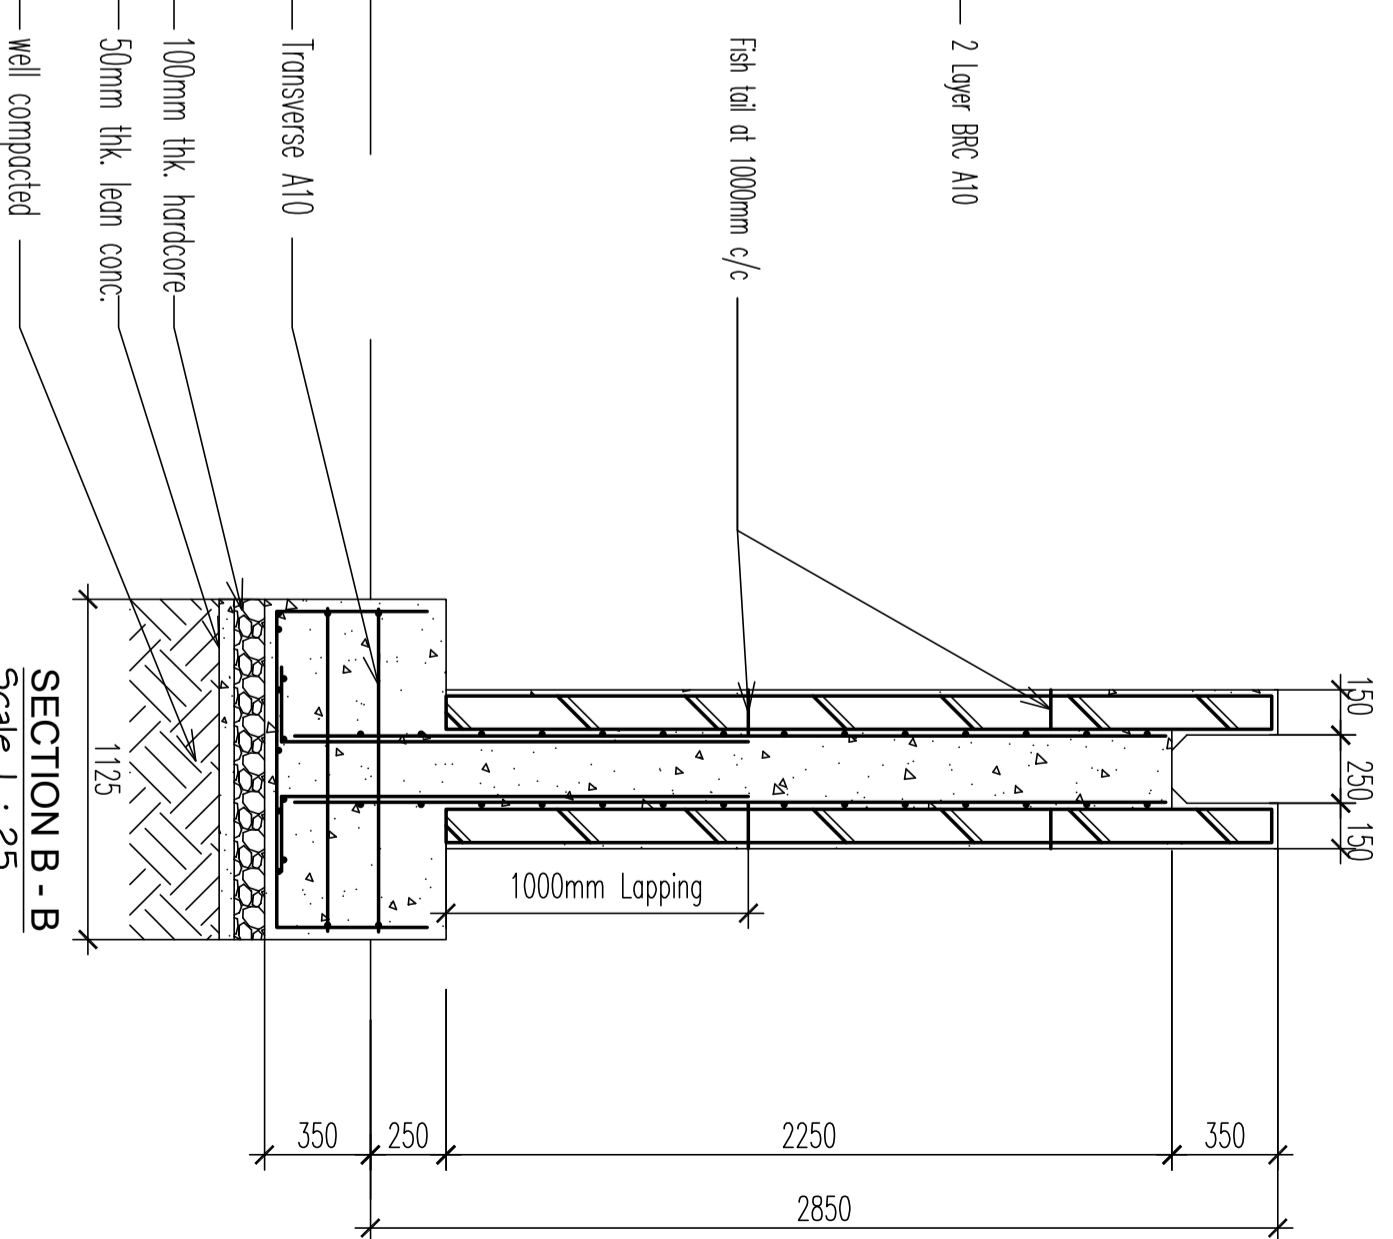

SECTION B - B
Scale 1 : 25

PENGARAH JABATAN KEJURUTERAAN		KETUA BAHAGIAN PROJEK DAN KERJA AWAM		PELAN INI TELAH DISEMAK DAN DITAPIS OLEH JAWATAN KUASA PENYEMAKAN PELAN - PELAN MAJLIS PADA: BIL:		TAJUK PROJEK PAPAN TANDA PERUMAHAN TYPE B BERSKALA BESAR (> 30 UNIT RUMAH) BERDASARKAN KELULUSAN MESYUARAT JAWATANKUASA PUSAT SETEMPAT BIL 11 / 2022 BERTARIKH 14 / 6 / 2022		TAJUK LUKISAN SECTION A-A, SECTION B-B		DIREKA OLEH : DISEMAK OLEH :		DILUKIS OLEH : Halim		SKALA : As Show		
NO LUKISAN		NO LUKISAN		TARIKH Feb 2024		NO LUKISAN		NO LUKISAN		NO LUKISAN		NO LUKISAN		NO LUKISAN		